


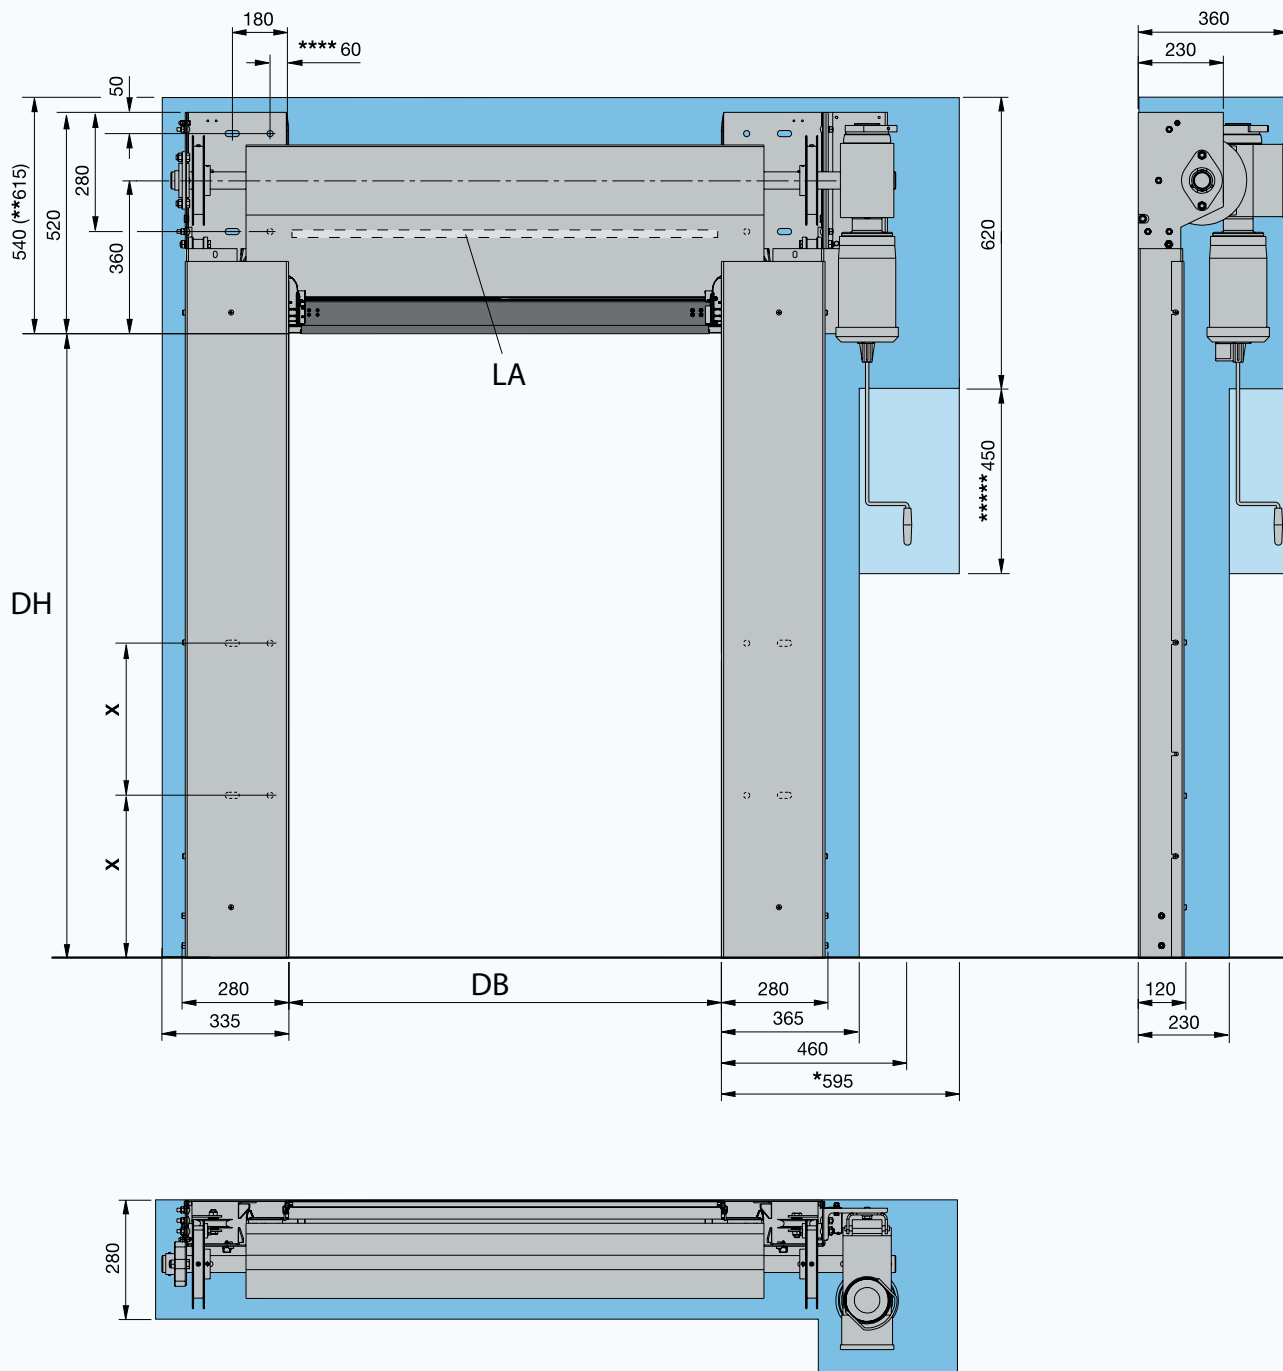


SNELLOOPDEUR AS 2020

- * Benodigde ruimte voor demontage aandrijving
- ** Benodigde ruimte bij behang fixering
- **** Allen bij Montage op staal
- ***** Benodigde ruimte noodhandslinger
- X Afhankelijk per opdracht
- DH Dagmaathoogte
- DB Dagmaatbreedte
- LA Lateiafdichting = DH + 270



ALTIJD DICHT BIJ U

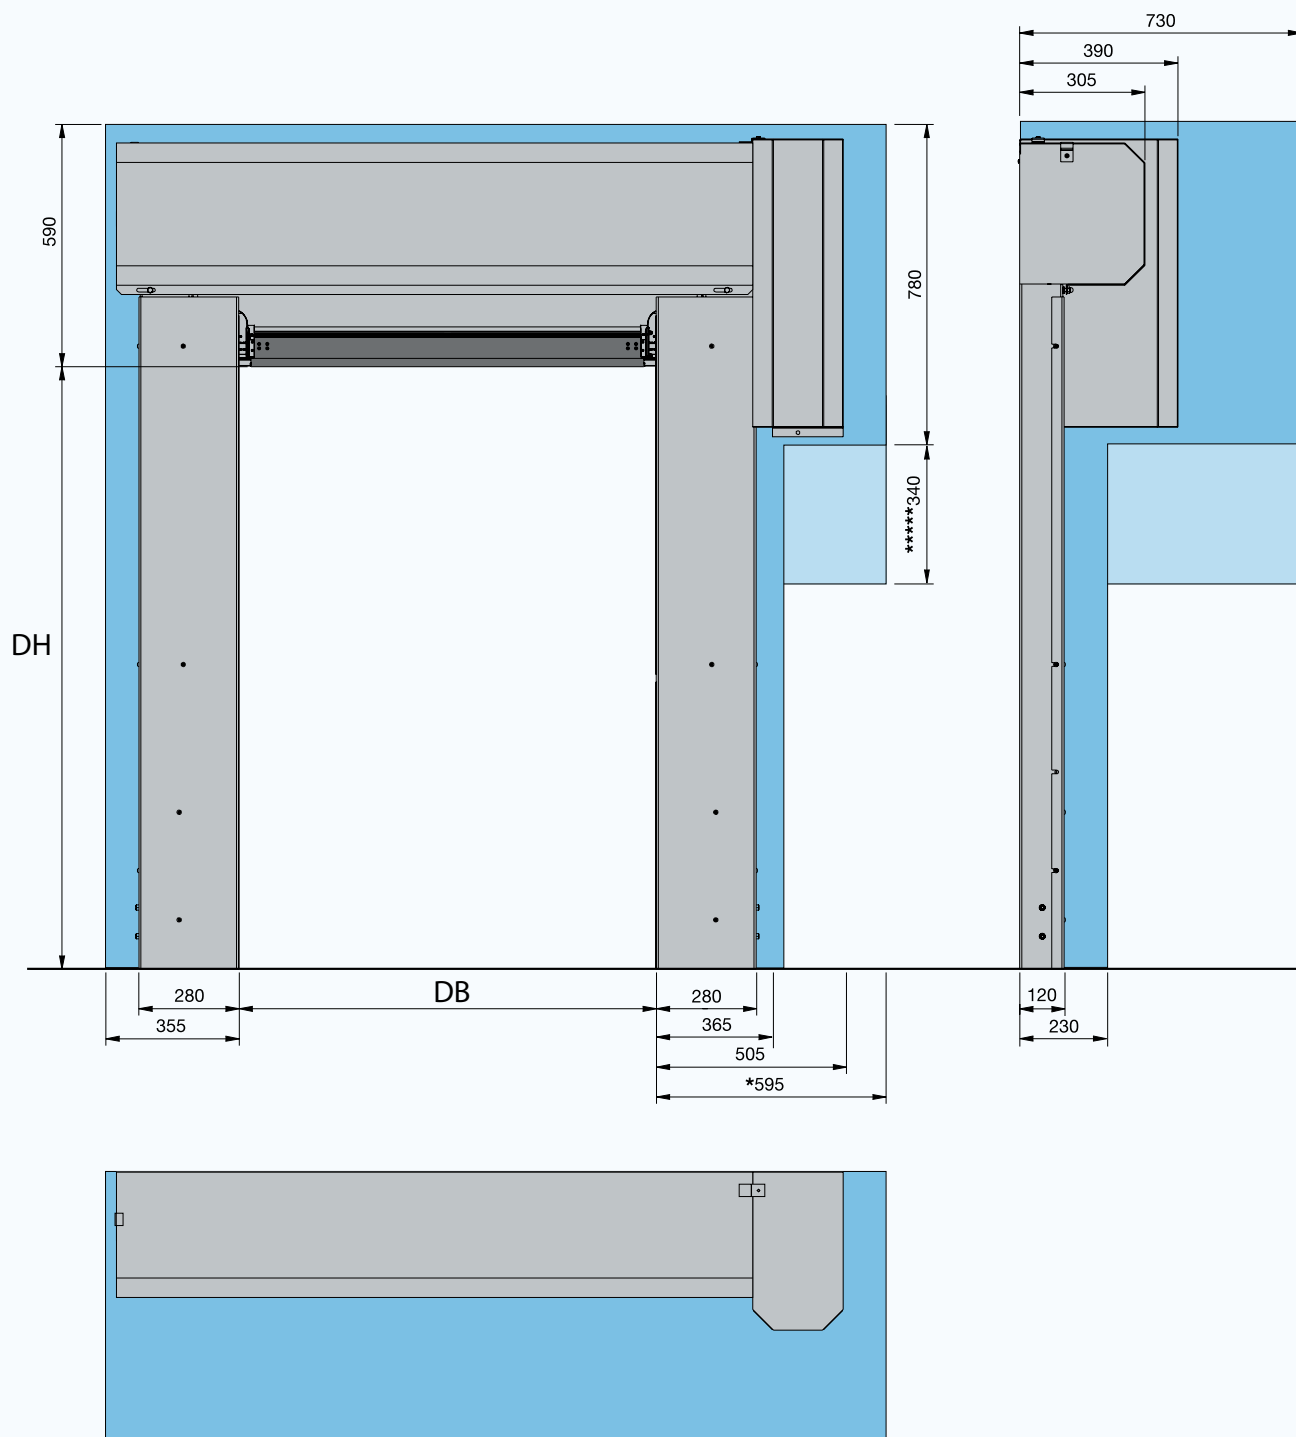


SNELLOOPDEUR AS 2020

- * Benodigde ruimte voor demontage aandrijving
 - ** Benodigde ruimte bij behang fixering
 - **** Allen bij Montage op staal
 - ***** Benodigde ruimte noodhandslinger
- | | |
|-----------|---------------------------|
| X | Afhankelijk per opdracht |
| DH | Dagmaathoogte |
| DB | Dagmaatbreedte |
| LA | Lateiafdichting = DH +270 |



ALTIJD DICHT BIJ U

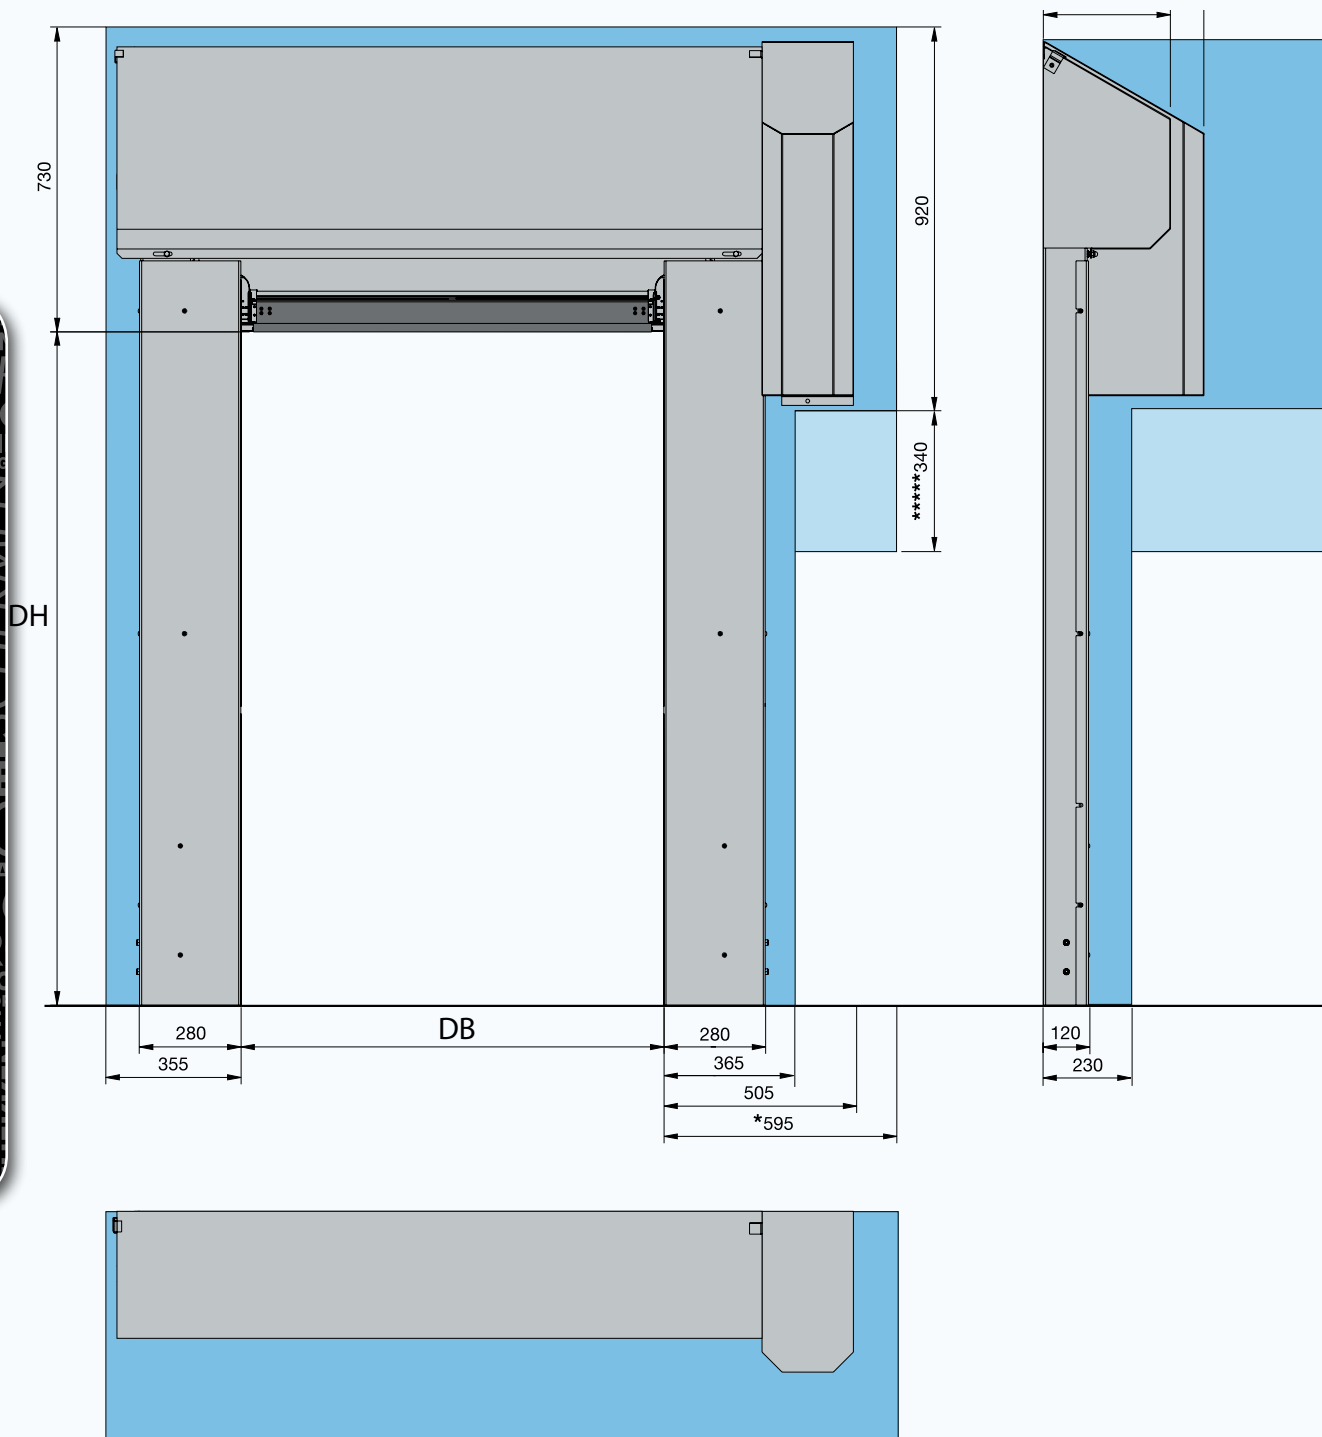


SNELLOOPDEUR AS 2020

- * Benodigde ruimte voor demontage aandrijving
- ** Benodigde ruimte bij behang fixering
- **** Allen bij Montage op staal
- ***** Benodigde ruimte noodhandslinger
- X Afhankelijk per opdracht
- DH Dagmaathoogte
- DB Dagmaatbreedte
- LA Lateiafdichting = DH + 270



ALTIJD DICHT BIJ U

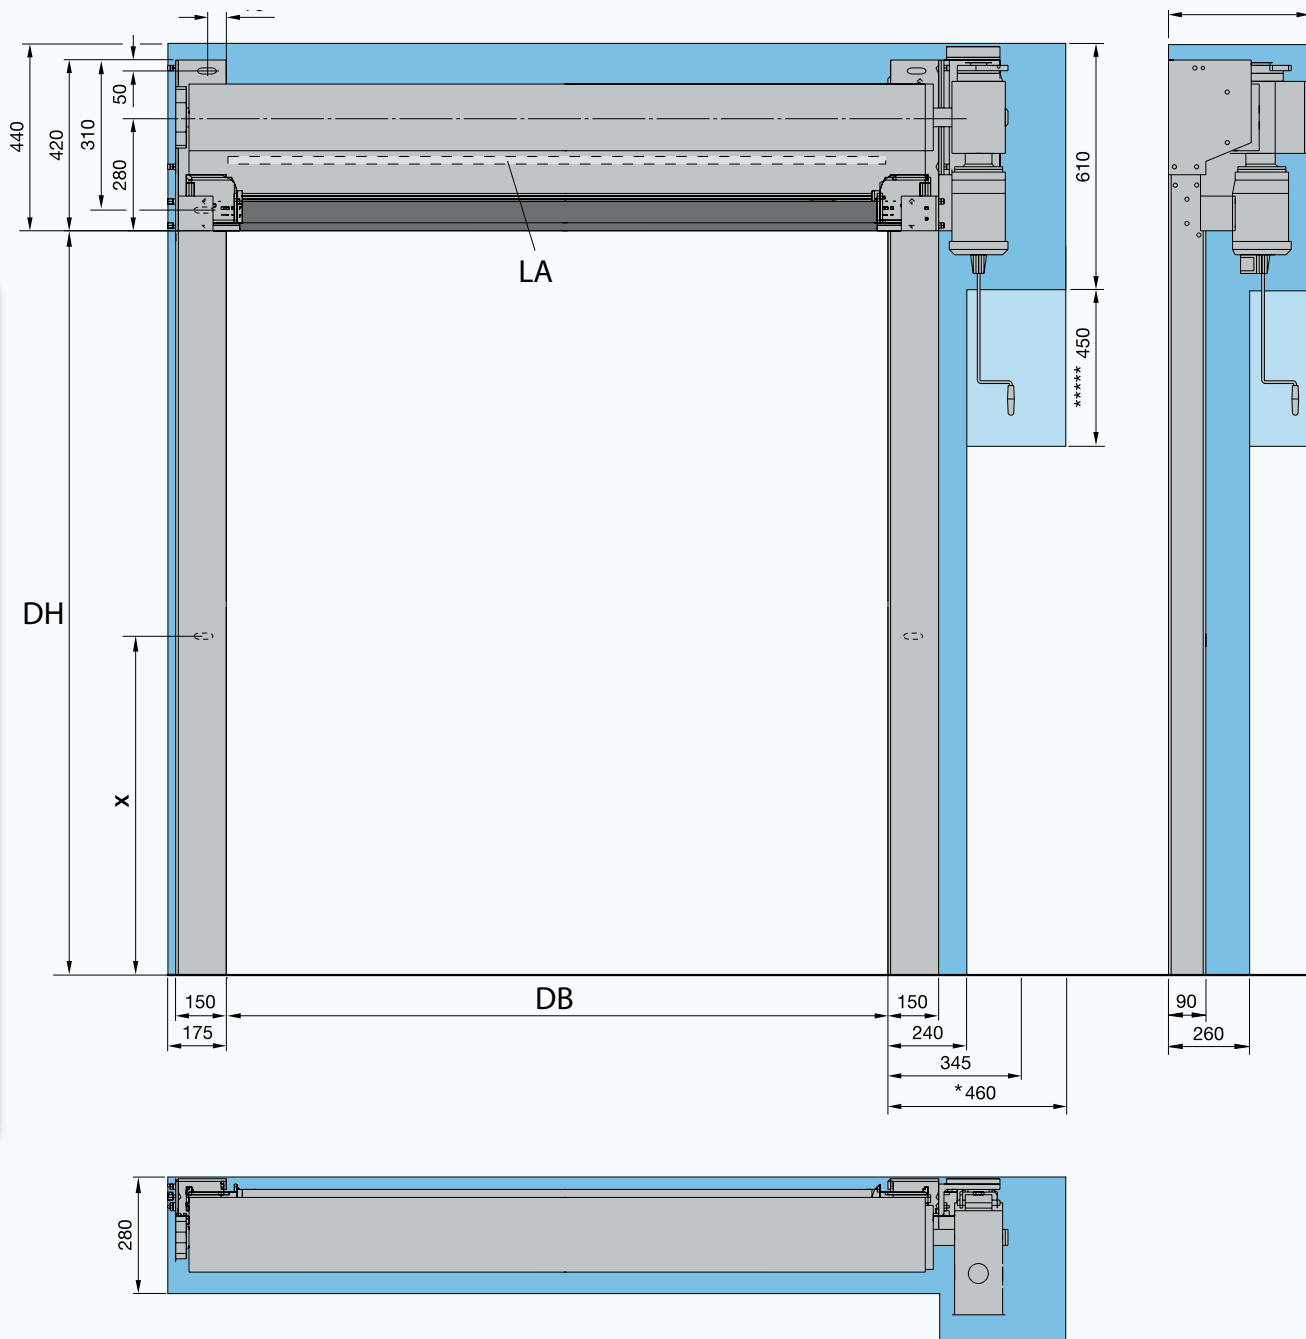


SNELLOOPDEUR AS 915

* Benodigde ruimte voor demontage aandrijving
 **** Benodigde ruimte noodhandslinger

X Afhankelijk per opdracht
 DH Dagmaathoogte
 DB Dagmaatbreedte
 LA Lateiafdichting = DH + 170




ALTIJD DICHT BIJ U

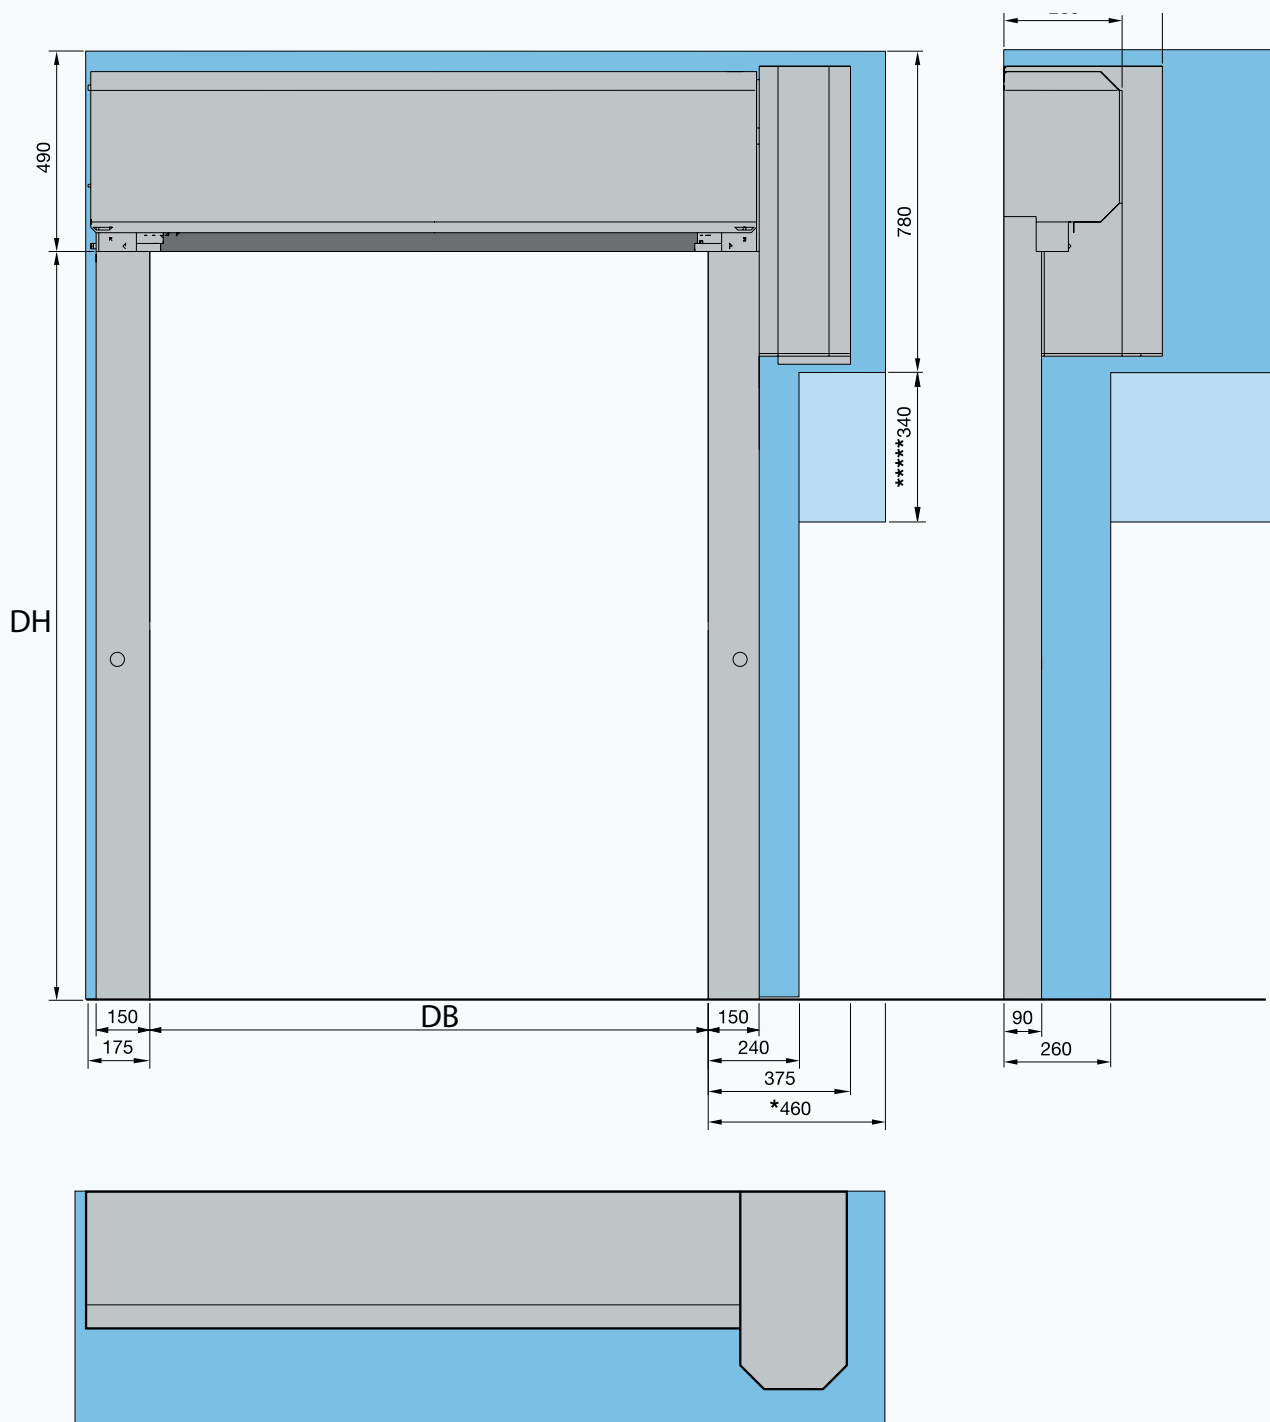


SNELLOOPDEUR AS 915

* Benodigde ruimte voor demontage aandrijving
 **** Benodigde ruimte noodhandslinger

X Afhankelijk per opdracht
 DH Dagmaathoogte
 DB Dagmaatbreedte
 LA Lateiafdichting = DH + 170

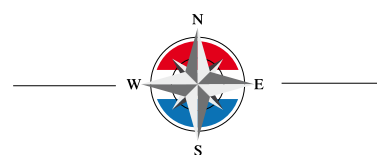

ALTIJD DICHT BIJ U

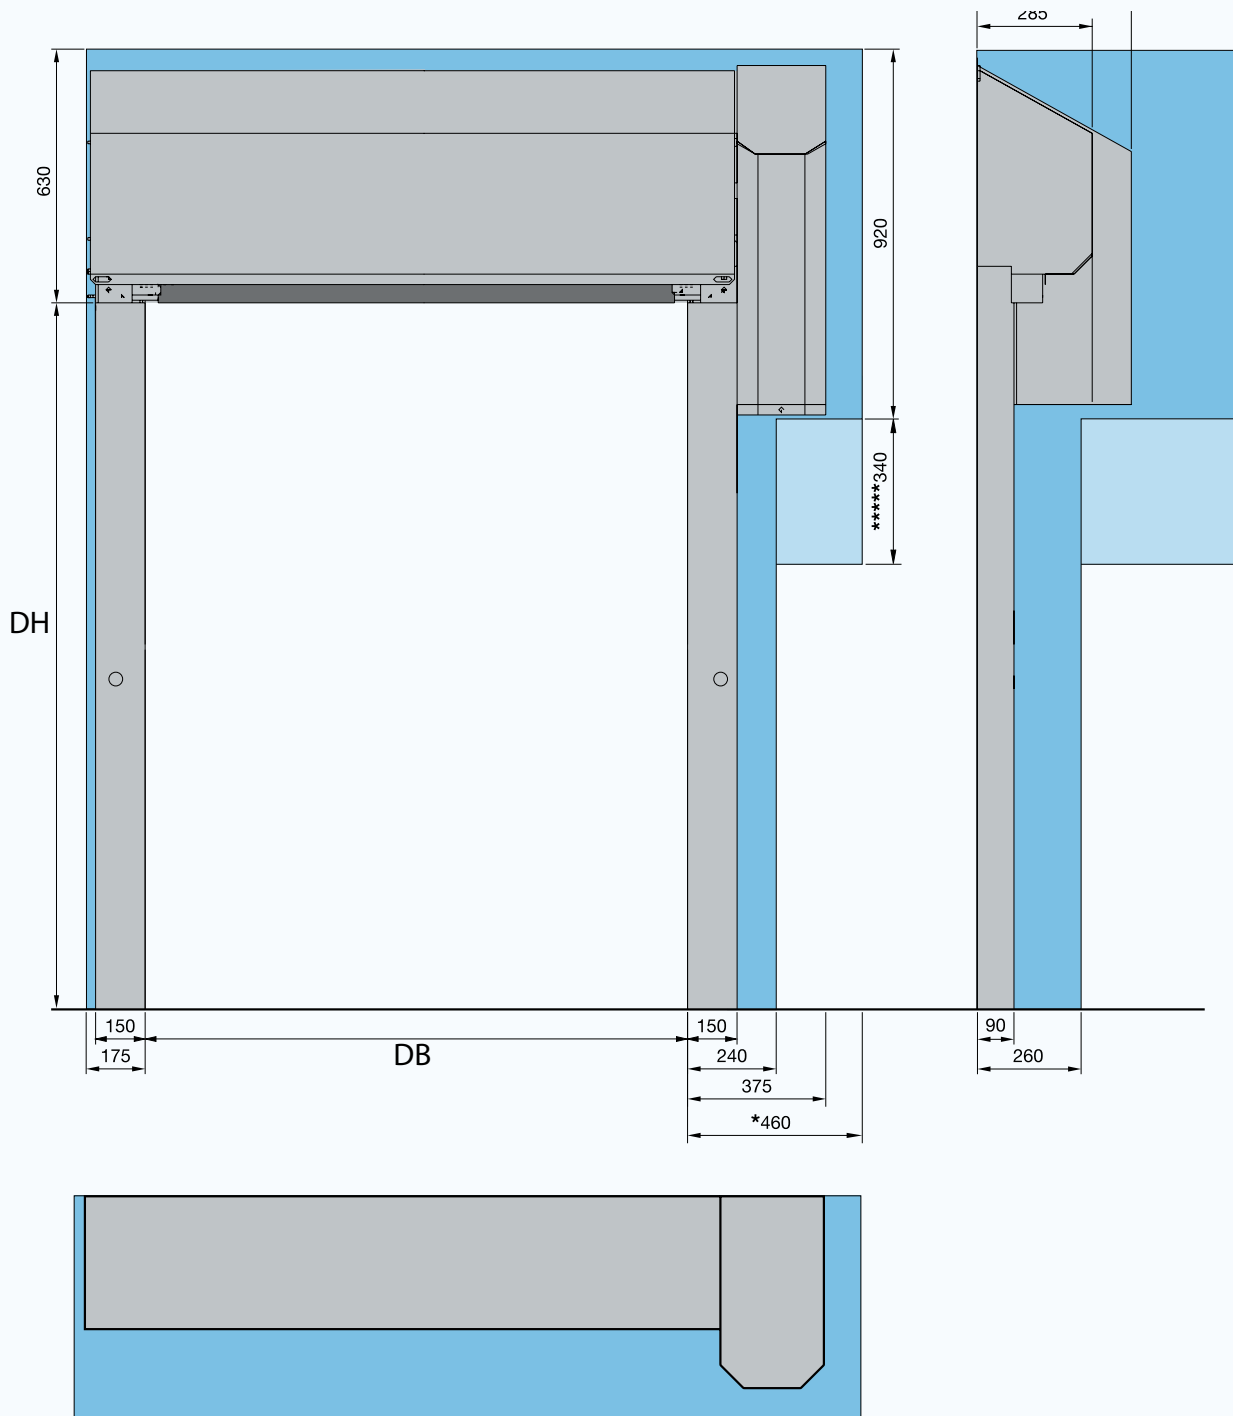

SNELLOOPDEUR AS 915

* Benodigde ruimte voor demontage aandrijving
 **** Benodigde ruimte noodhandslinger

X Afhankelijk per opdracht
 DH Dagmaathoogte
 DB Dagmaatbreedte
 LA Lateiafdichting = DH + 170



ALTIJD *DICHT* BIJ U